


СИТУАЦИЯ 1:2000

Графична част към
задание за изработване на
проект за изменение на ПУП-П
за АМ "Хемус", участък от
км 87+800 до км 93+150.
Опорен пункт при км 91+150
именно Димитър Калашников
и ак. пер. в АТЕНУИВ
"Пътна инфраструктура"

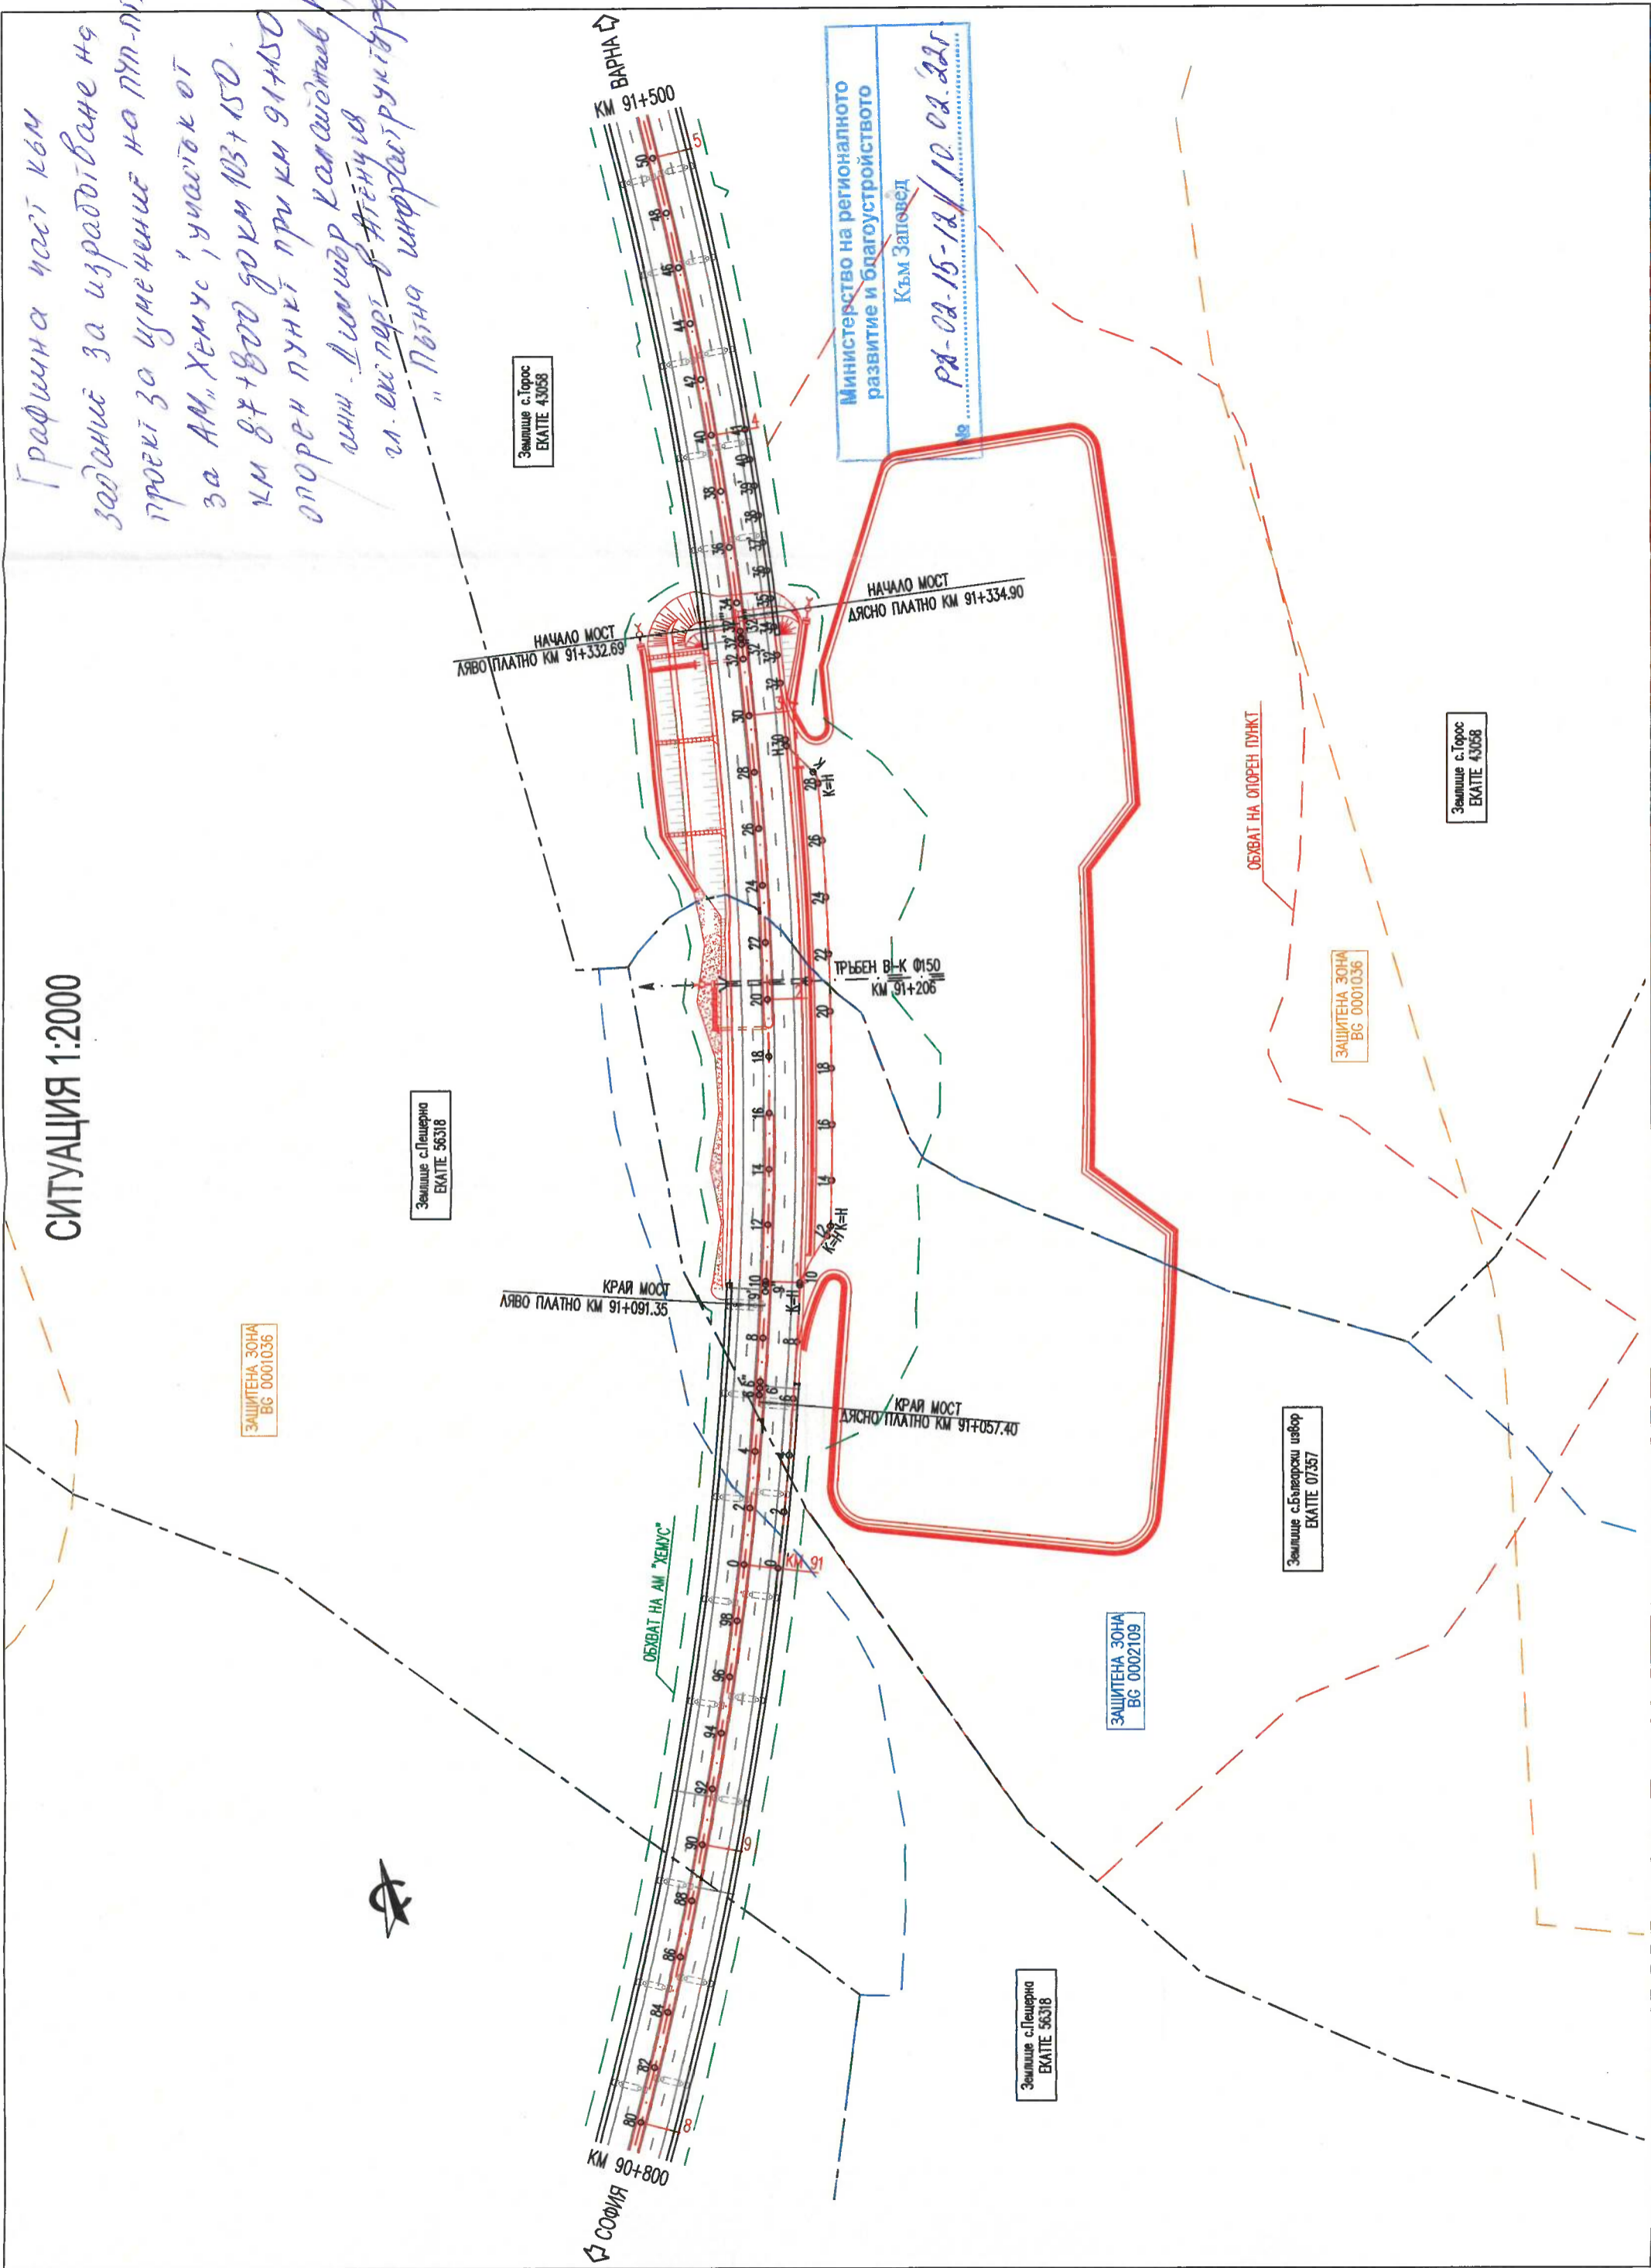

Землище с. Пешерно
ЕКАТЕ 56318

ЗАЩИТЕНА ЗОНА
BG 0002109

Землище с. Български цѐбор
ЕКАТЕ 07357

ЗАЩИТЕНА ЗОНА
BG 0001036

Землище с. Горос
ЕКАТЕ 43058

Землище с. Горос
ЕКАТЕ 43058

Министерство на регионалното
развитие и благоустройството
Към Заповед
№ 98-02-15-12/10.02.22г.

